


# VYSOKÝ ÚJEZD

ROMÁNSKÝ KOSTEL SV. JAKUBA VĚTŠÍHO



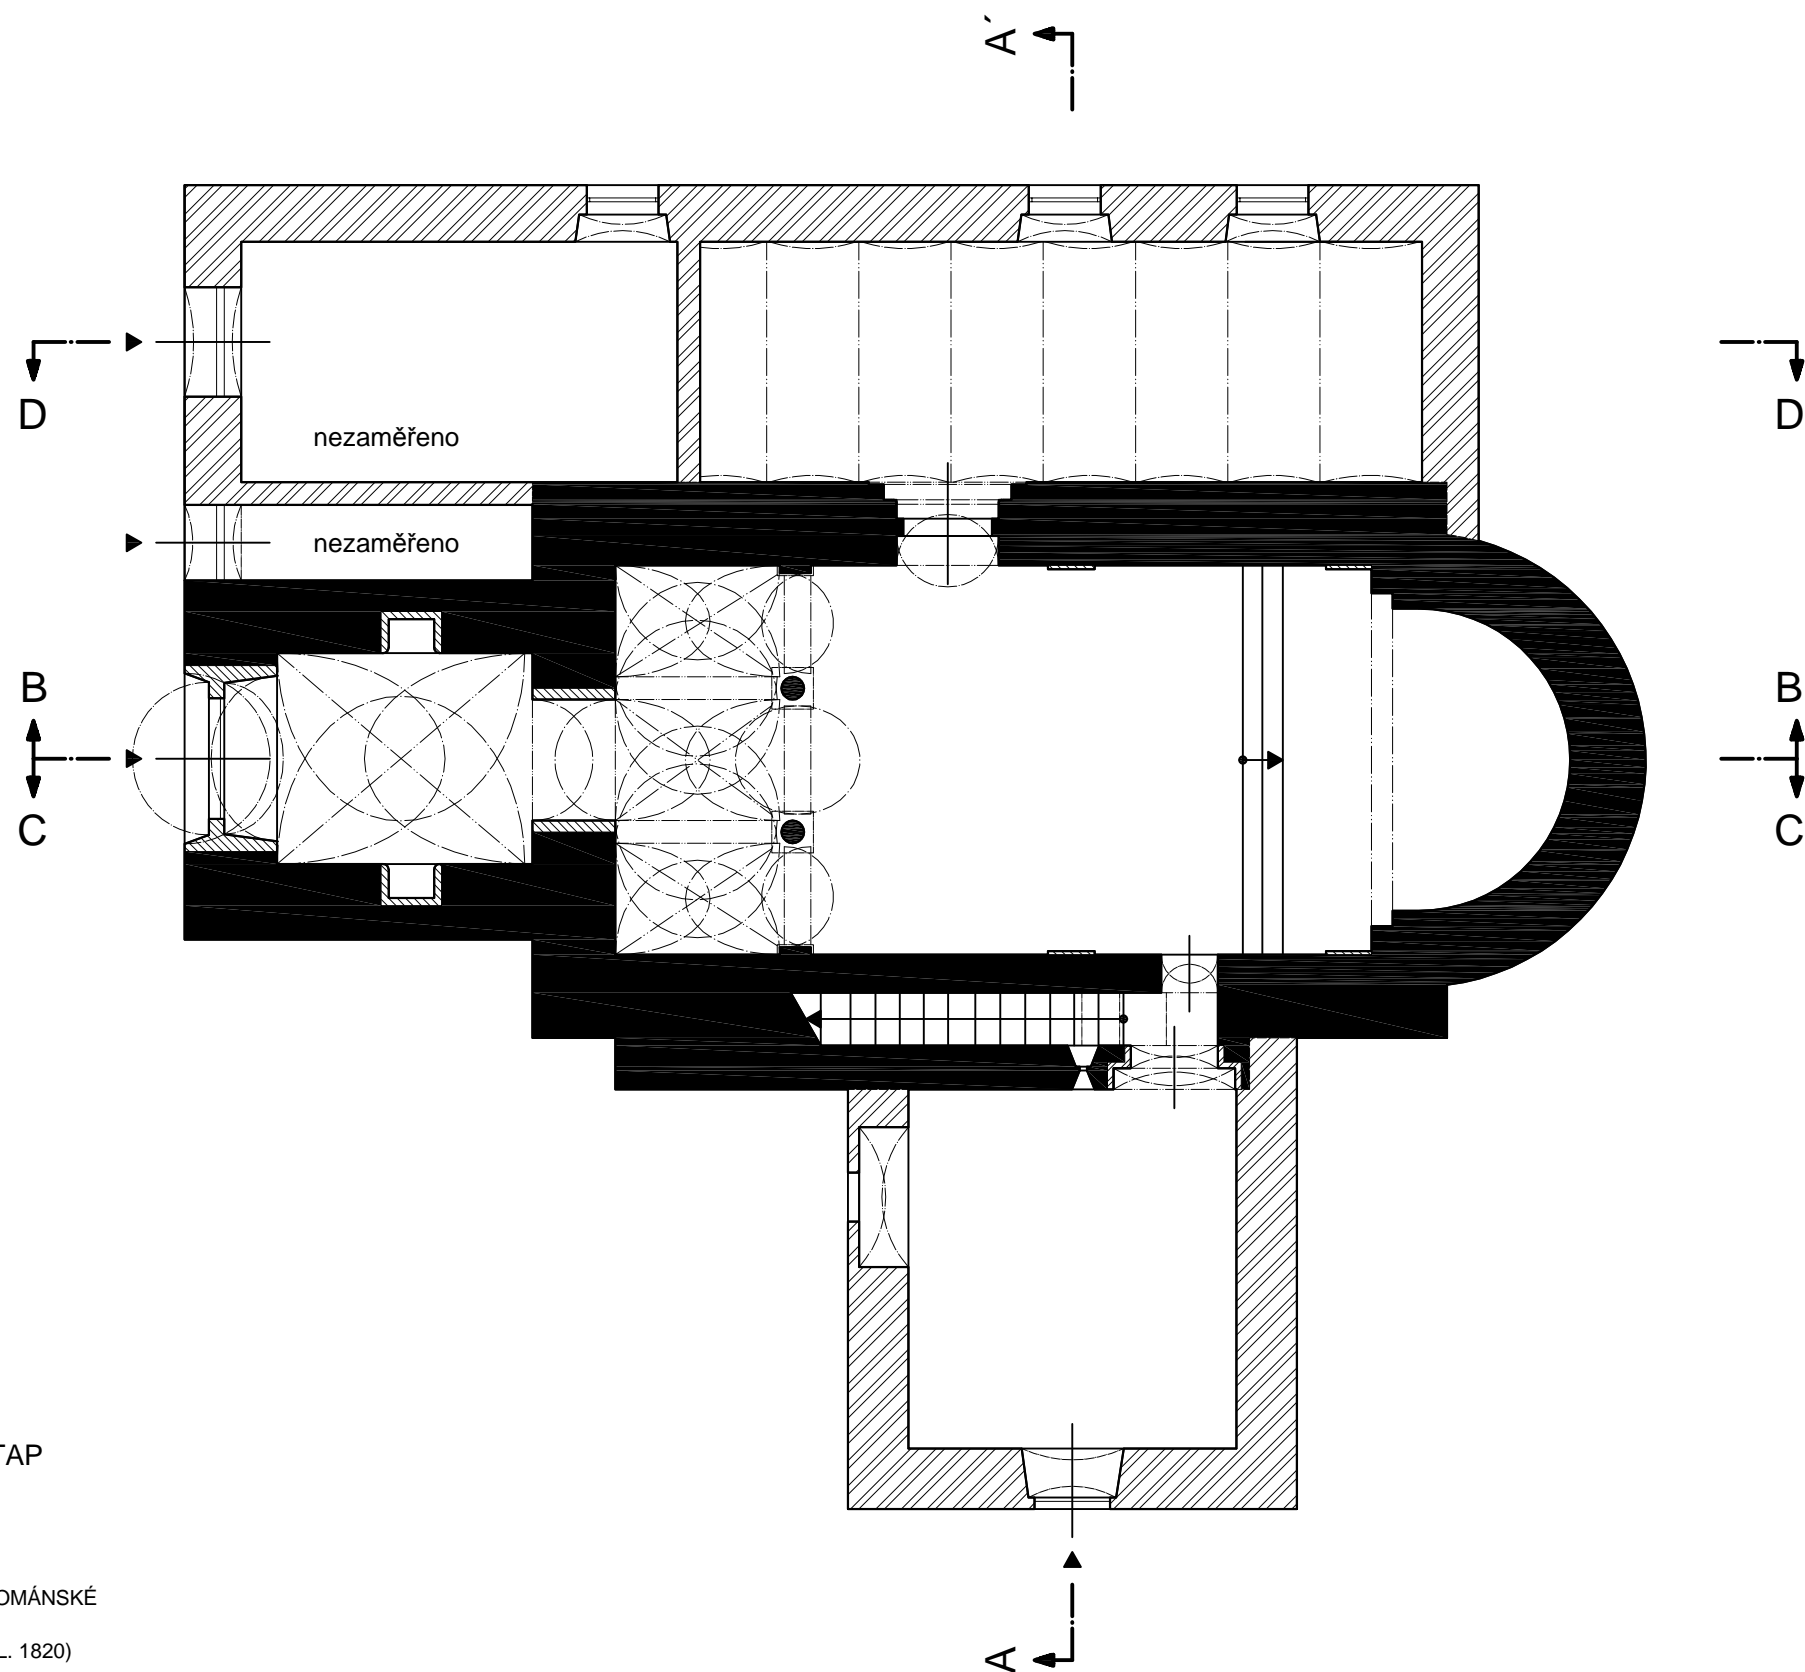

PŘÍLOHA: B / II / 1  
PŮDORYS V ÚROVNI PŘÍZEMÍ

0 1 2 3 4 5 6 m  
1 : 100 (A3) TISK: 8. 8. 2011



## NÁSLEDNOST STAVEBNÍCH ETAP

LEGENDA:

-  KONSTRUKCE ROMÁNSKÉ
-  KONSTRUKCE HYPOTETICKY ROMÁNSKÉ
-  KONSTRUKCE KLASICISTNÍ (KOL. 1820)
-  KONSTRUKCE Z ROKU 1885

MILAN FALTA 2011  
WWW.ROMARCH.CZ


PRAHA

# VYSOKÝ ÚJEZD

ROMÁNSKÝ KOSTEL SV. JAKUBA VĚTŠÍHO

PŘÍLOHA: B / II / 2

PŮDORYS V ÚROVNI EMPORY

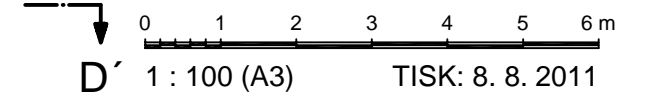


D

B  
C

B'  
C'



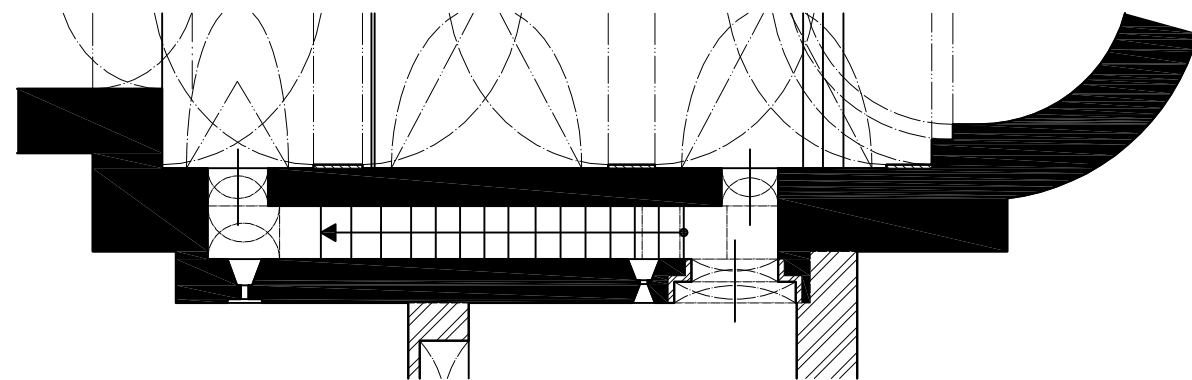

A

A



## NÁSLEDNOST STAVEBNÍCH ETAP

LEGENDA:

-  KONSTRUKCE ROMÁNSKÉ
-  KONSTRUKCE HYPOTETICKY ROMÁNSKÉ
-  KONSTRUKCE KLASICISTNÍ (KOL. 1820)
-  KONSTRUKCE Z ROKU 1885

MILAN FALTA 2011  
WWW.ROMARCH.CZ


PRAHA

# VYSOKÝ ÚJEZD

ROMÁNSKÝ KOSTEL SV. JAKUBA VĚTŠÍHO





PŘÍLOHA: B / II / 3  
PŮDORYS V ÚROVNI KROVU

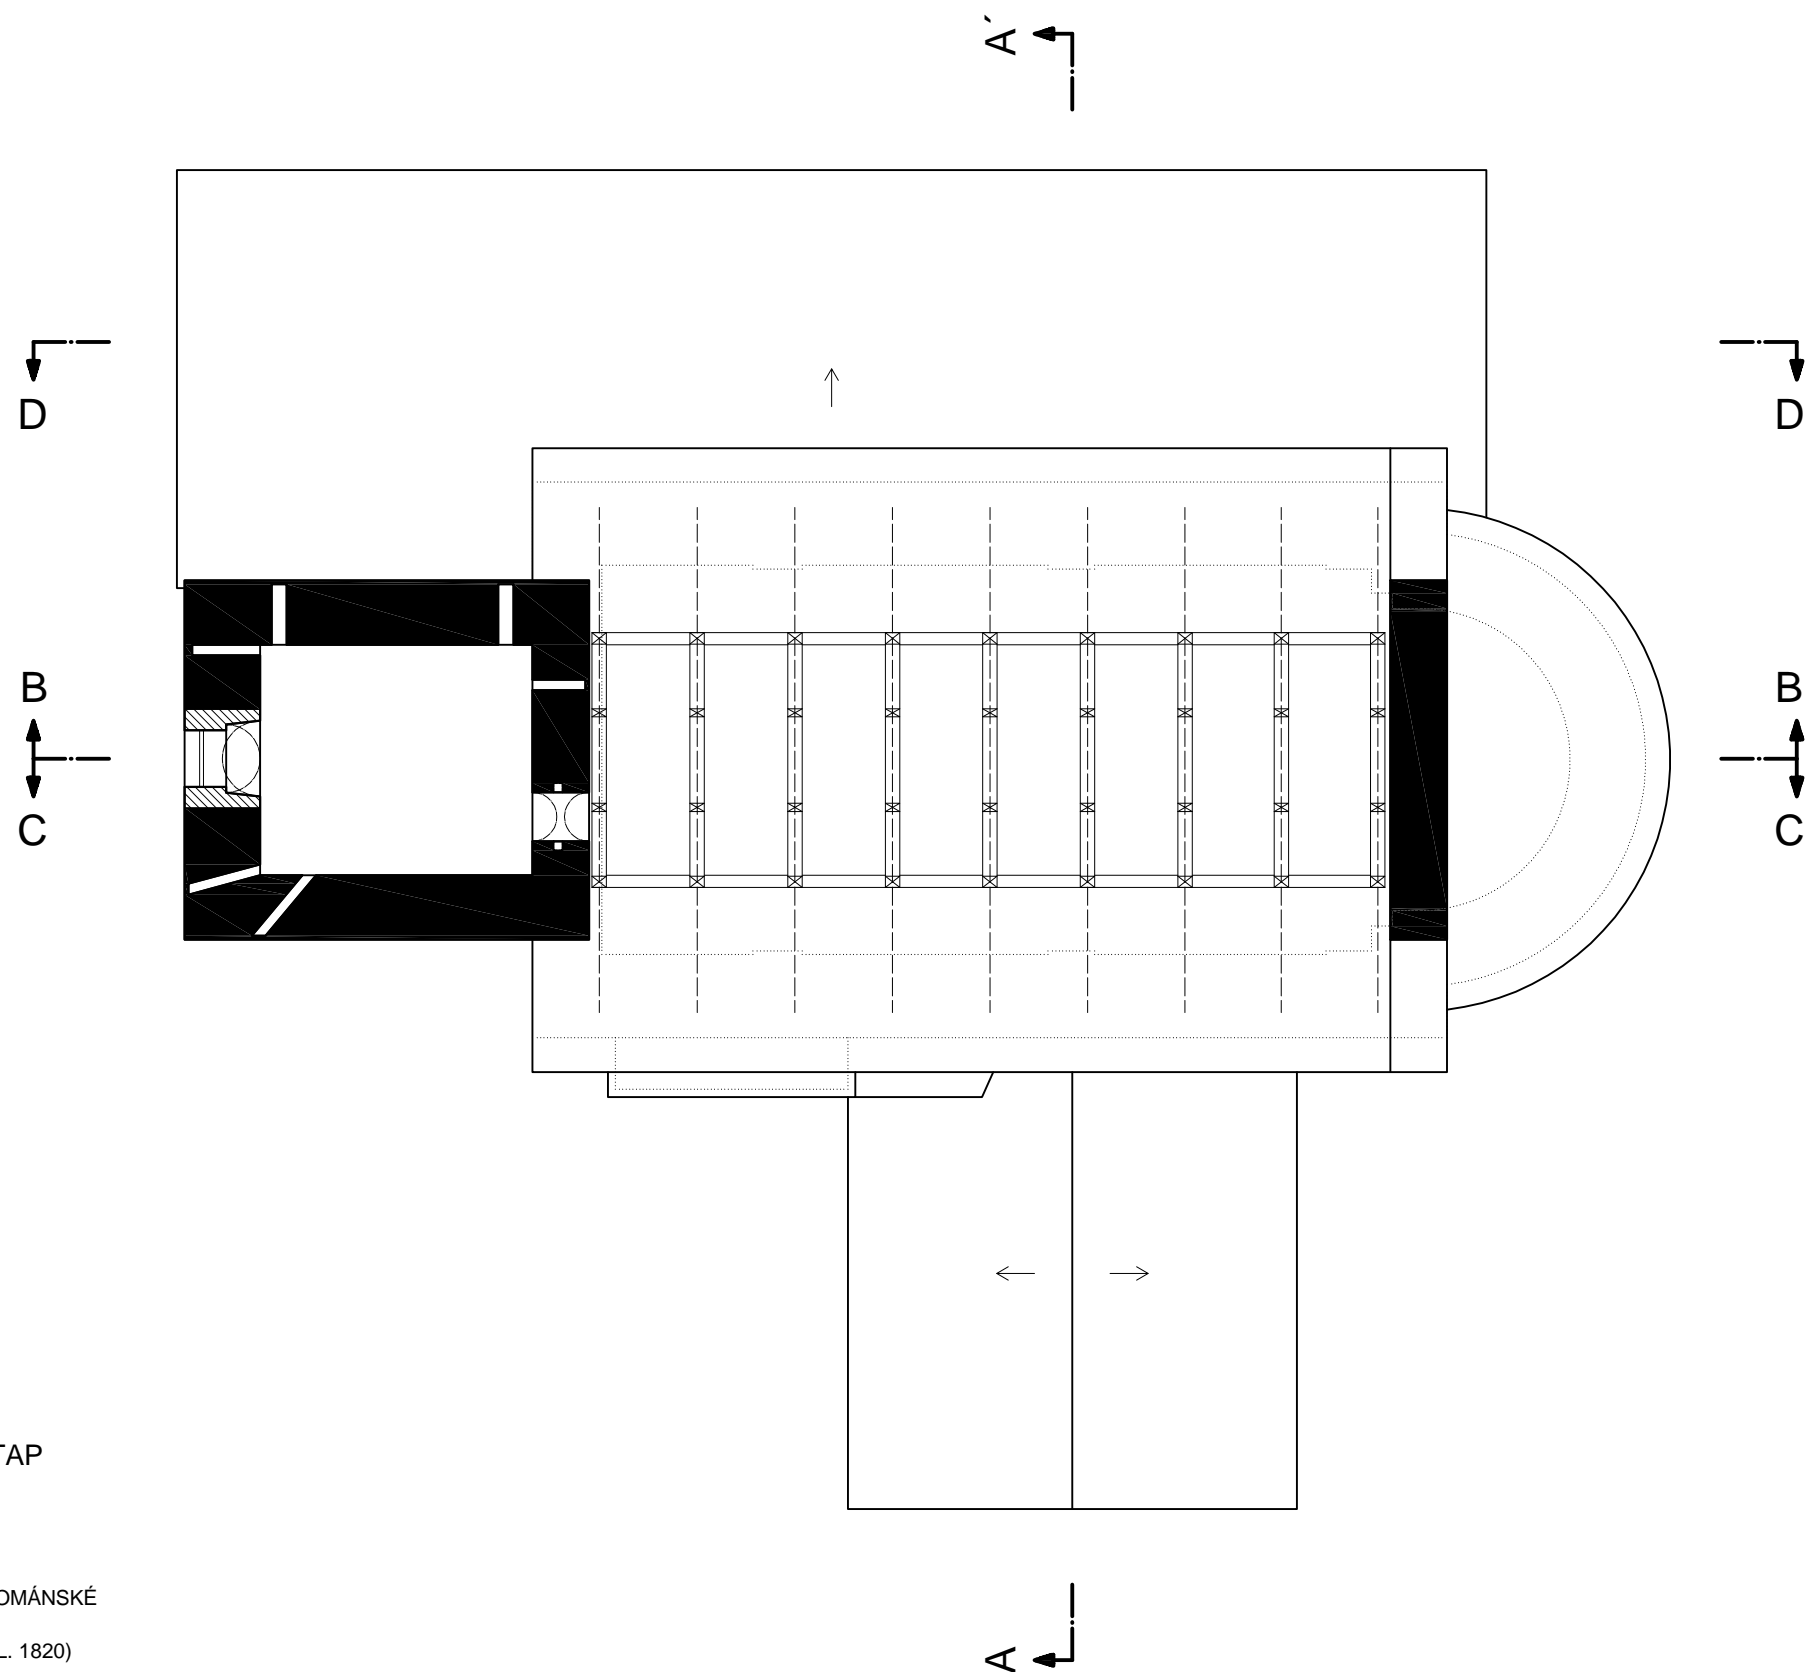0 1 2 3 4 5 6 m  
1 : 100 (A3) TISK: 8. 8. 2011



## NÁSLEDNOST STAVEBNÍCH ETAP

LEGENDA:

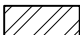-  KONSTRUKCE ROMÁNSKÉ
-  KONSTRUKCE HYPOTETICKY ROMÁNSKÉ
-  KONSTRUKCE KLASICISTNÍ (KOL. 1820)
-  KONSTRUKCE Z ROKU 1885

MILAN FALTA 2011  
WWW.ROMARCH.CZ

PRAHA

## NÁSLEDNOST STAVEBNÍCH ETAP

LEGENDA:

-  KONSTRUKCE ROMÁNSKÉ
-  KONSTRUKCE HYPOTETICKY ROMÁNSKÉ
-  KONSTRUKCE GOTICKÉ
-  KONSTRUKCE BAROKNÍ (KONEC 18. STOL.)
-  KONSTRUKCE KLASICISTNÍ (KOL. 1820)
-  KONSTRUKCE Z ROKU 1885

# VYSOKÝ ÚJEZD

ROMÁNSKÝ KOSTEL SV. JAKUBA VĚTŠÍHO


PŘÍLOHA: B / III / 1

ŘEZ PŘÍČNÝ (A - A')

0 1 2 3 4 5 6 m

1 : 100 (A3)

TISK: 8. 8. 2011

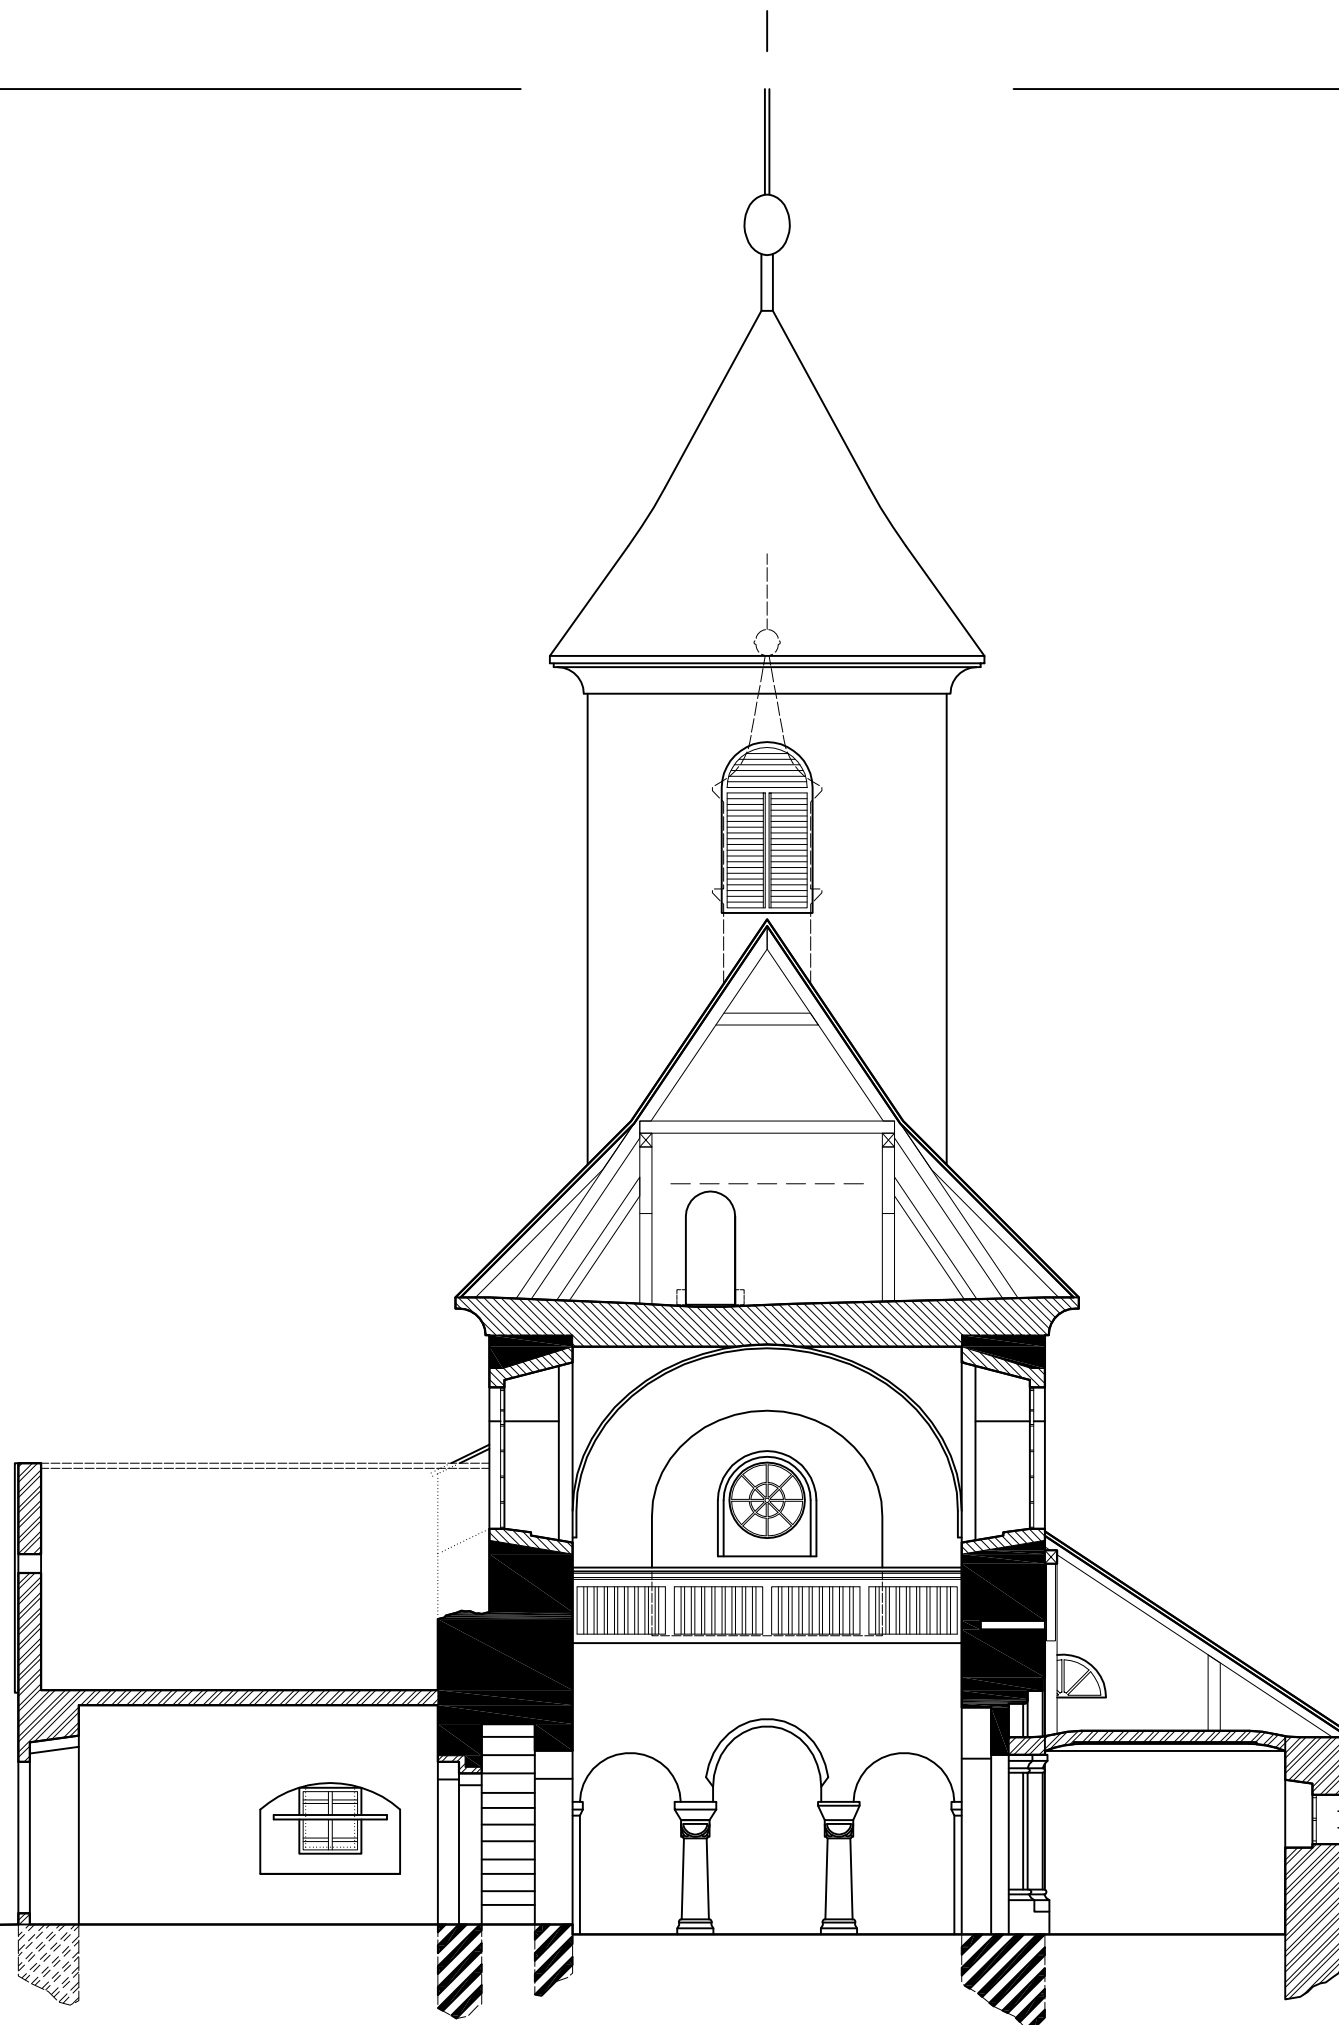

MILAN FALTA 2011  
WWW.ROMARCH.CZ

PRAHA

# NÁSLEDNOST STAVEBNÍCH ETAP

LEGENDA:

-  KONSTRUKCE ROMÁNSKÉ
-  KONSTRUKCE HYPOTETICKY ROMÁNSKÉ
-  KONSTRUKCE GOTICKÉ
-  KONSTRUKCE BAROKNÍ (KONEC 18. STOL.)
-  KONSTRUKCE KLASICISTNÍ (KOL. 1820)
-  KONSTRUKCE Z ROKU 1885

# VYSOKÝ ÚJEZD

ROMÁNSKÝ KOSTEL SV. JAKUBA VĚTŠÍHO


PŘÍLOHA: B / III / 2

ŘEZ PODÉLNÝ (B - B')

0 1 2 3 4 5 6 m

1 : 100 (A3)

TISK: 8. 8. 2011

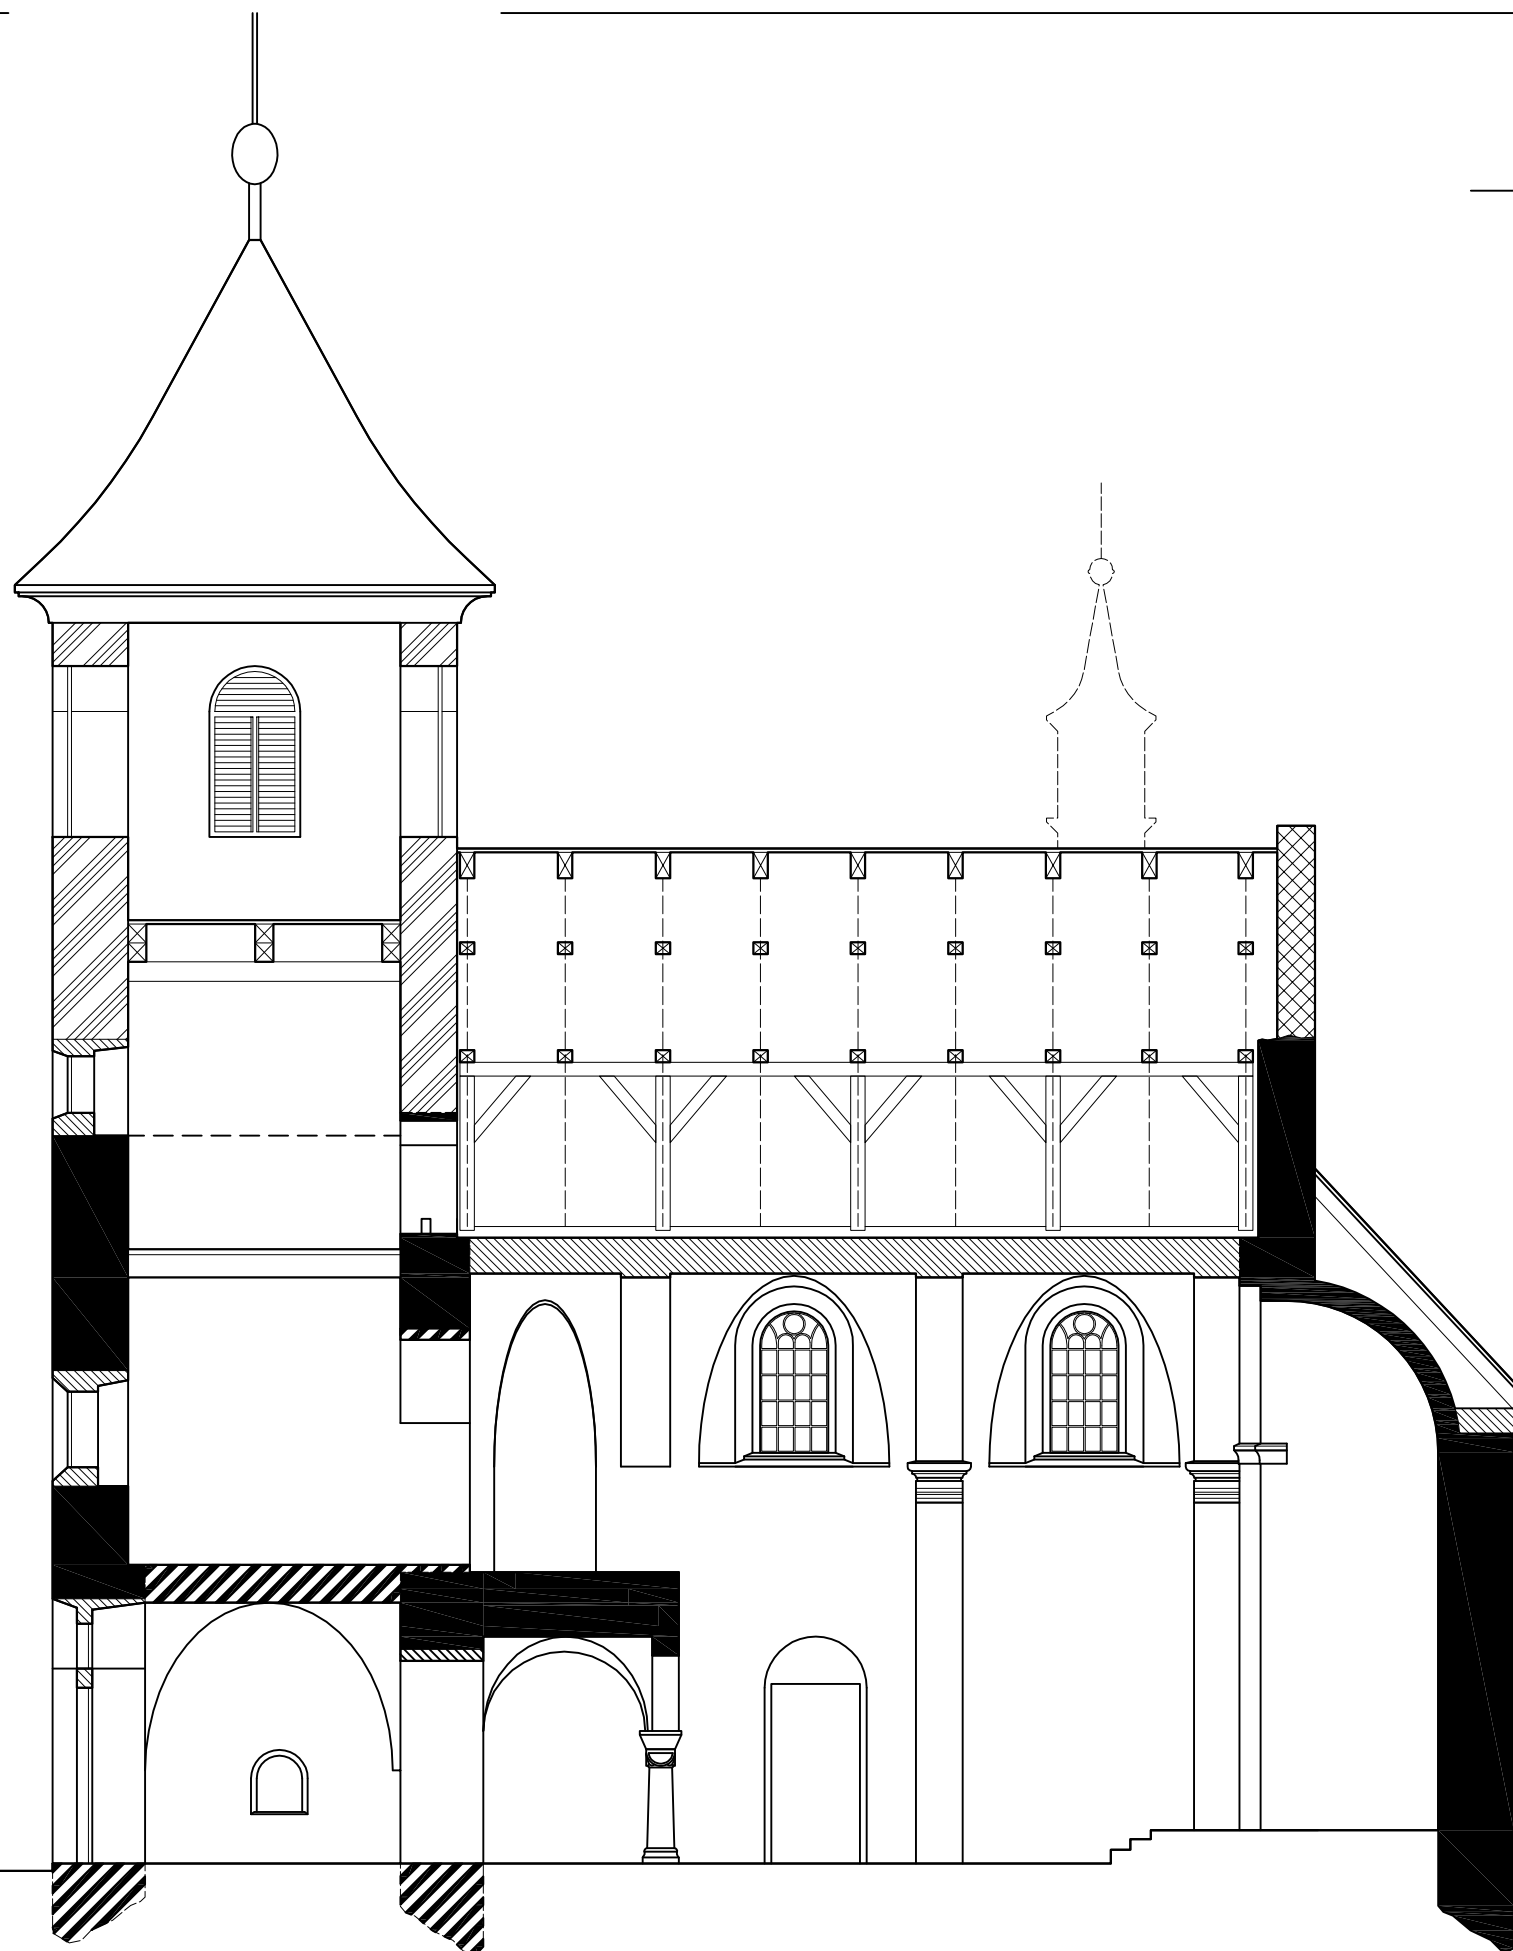

MILAN FALTA 2011  
WWW.ROMARCH.CZ

PRAHA

# NÁSLEDNOST STAVEBNÍCH ETAP

LEGENDA:


-  KONSTRUKCE ROMÁNSKÉ
-  KONSTRUKCE HYPOTETICKY ROMÁNSKÉ
-  KONSTRUKCE GOTICKÉ
-  KONSTRUKCE BAROKNÍ (KONEC 18. STOL.)
-  KONSTRUKCE KLASICISTNÍ (KOL. 1820)
-  KONSTRUKCE Z ROKU 1885

# VYSOKÝ ÚJEZD

ROMÁNSKÝ KOSTEL SV. JAKUBA VĚTŠÍHO

PŘÍLOHA: B / III / 3  
ŘEZ PODÉLNÝ (C - C')

0 1 2 3 4 5 6 m  
1 : 100 (A3) TISK: 8. 8. 2011

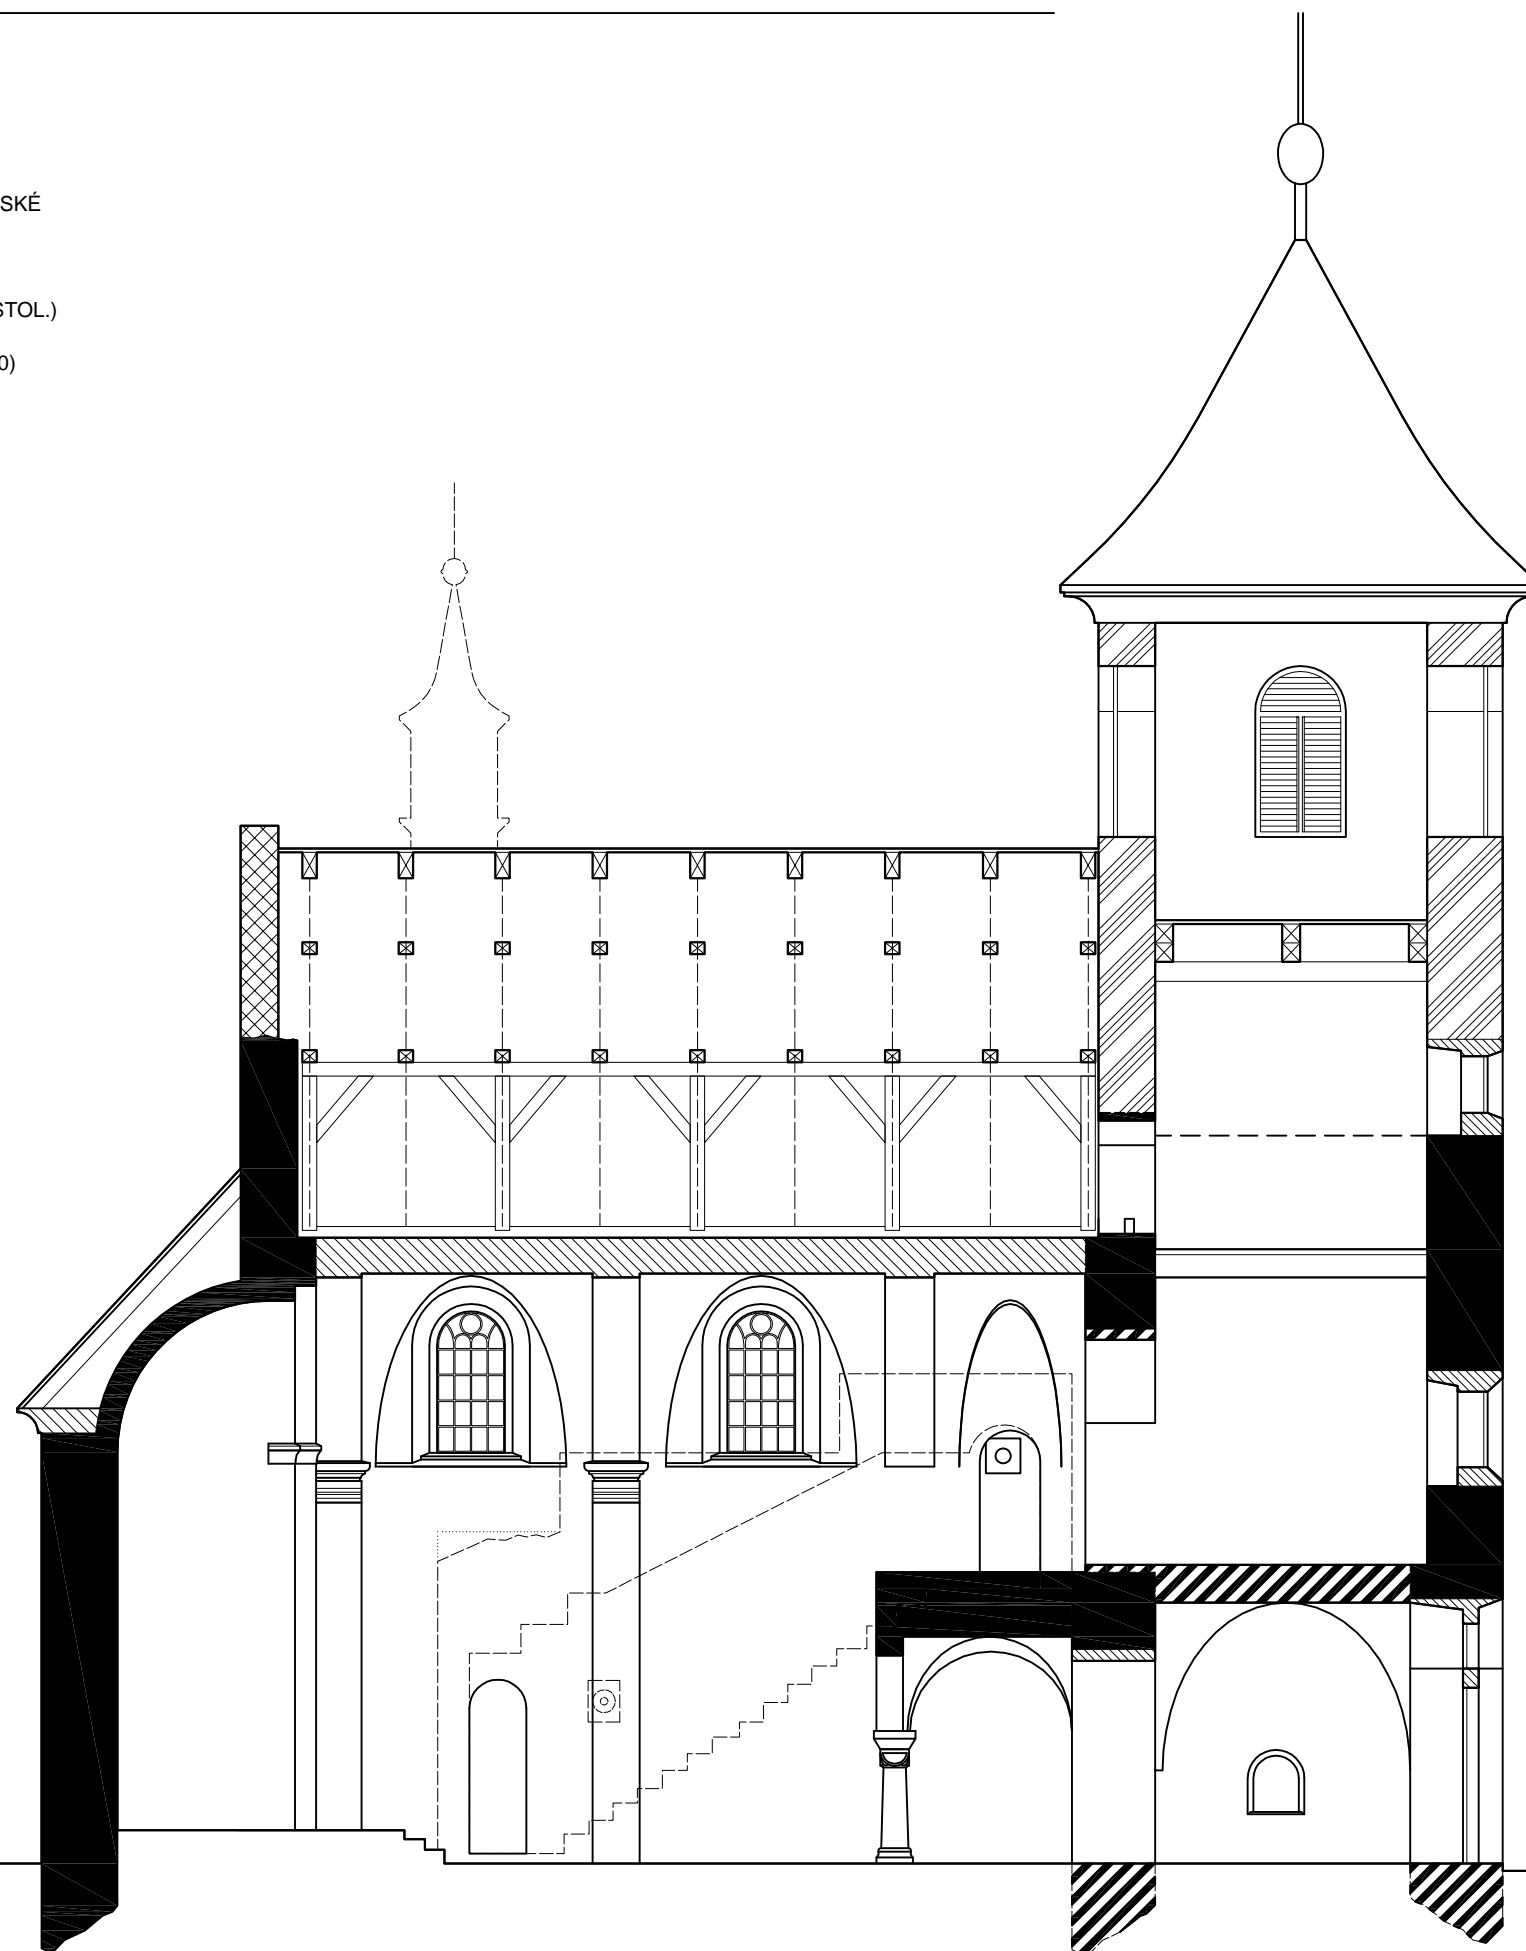

MILAN FALTA 2011  
WWW.ROMARCH.CZ

PRAHA

## VYZNAČENÉ ROMÁNSKÉ PRVKY

LEGENDA:

- 1 náhrobek s nápisem „† WOGLAVA DOMICELLA“
- 2 náhrobek s nápisem „† BARTOLOMEUS † P PRESBYT † HIC IACET“
- 3 portál
- 4 nárožní armování
- 5 kapsy po prvcích lešení
- 6 rozhraní mezi románským kvádrovým zdívem a pozdější konstrukcí z lomového kamene ve druhém patře věže

# VYSOKÝ ÚJEZD

ROMÁNSKÝ KOSTEL SV. JAKUBA VĚTŠÍHO


PŘÍLOHA: B / III / 4

ŘEZOPOHLED (D - D')

0 1 2 3 4 5 6 m

1 : 100 (A3)

TISK: 8. 8. 2011

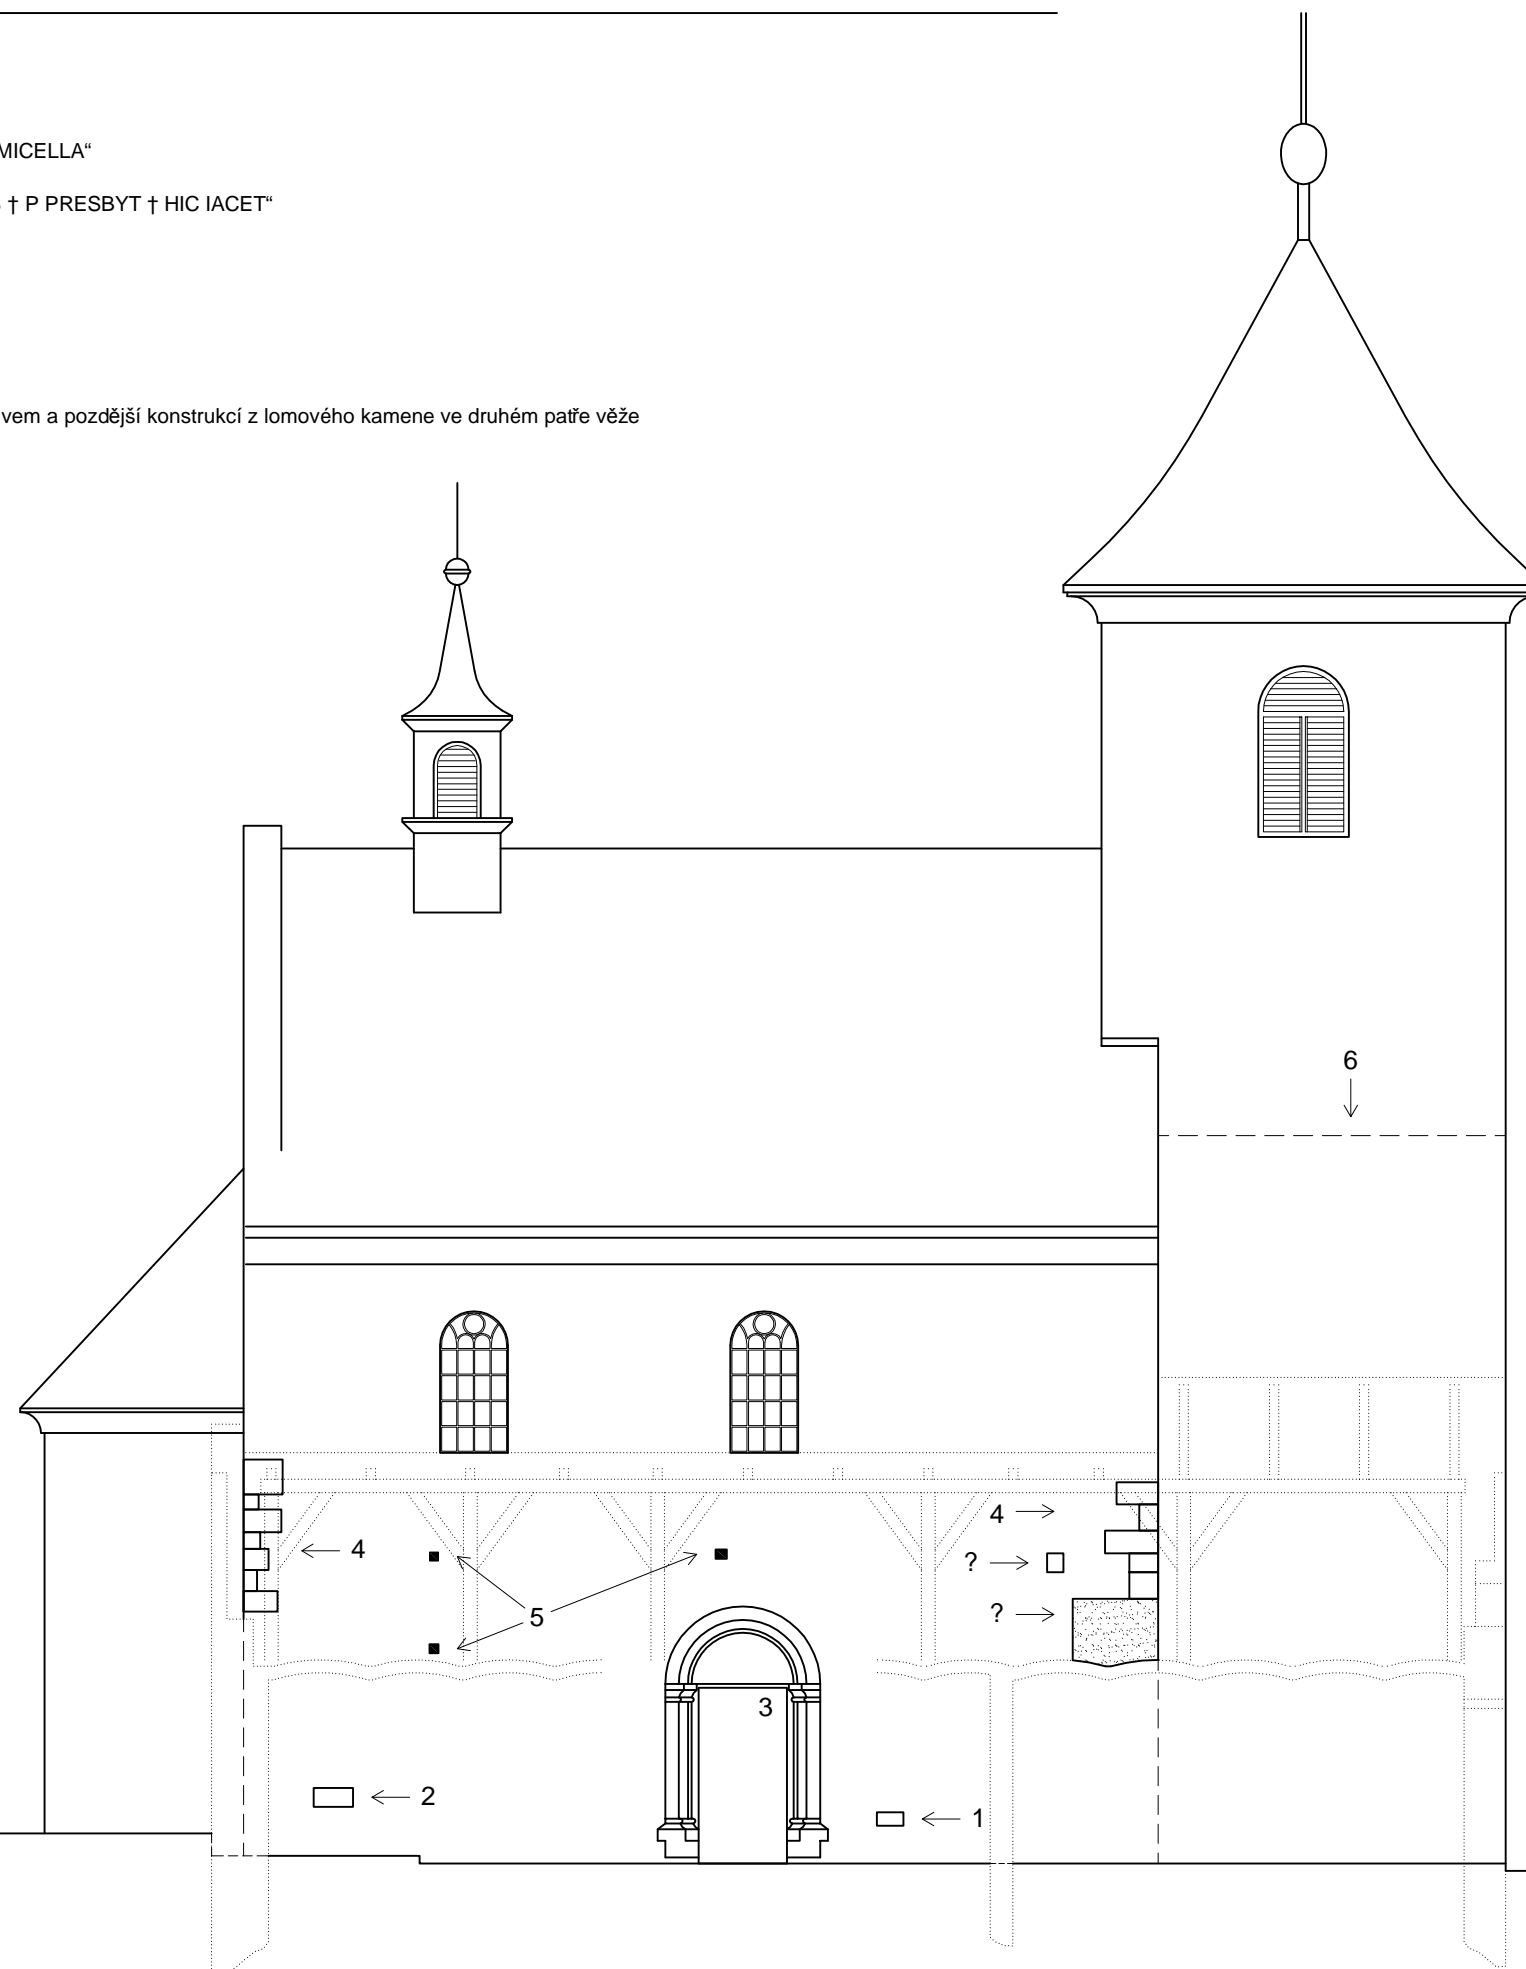

MILAN FALTA 2011  
WWW.ROMARCH.CZ

PRAHA


# VYSOKÝ ÚJEZD

ROMÁNSKÝ KOSTEL SV. JAKUBA VĚTŠÍHO

PŘÍLOHA: B / IV / 1  
NÁRYS SEVERNÍ FASÁDY

0 1 2 3 4 5 6 m

1 : 100 (A3) TISK: 8. 8. 2011

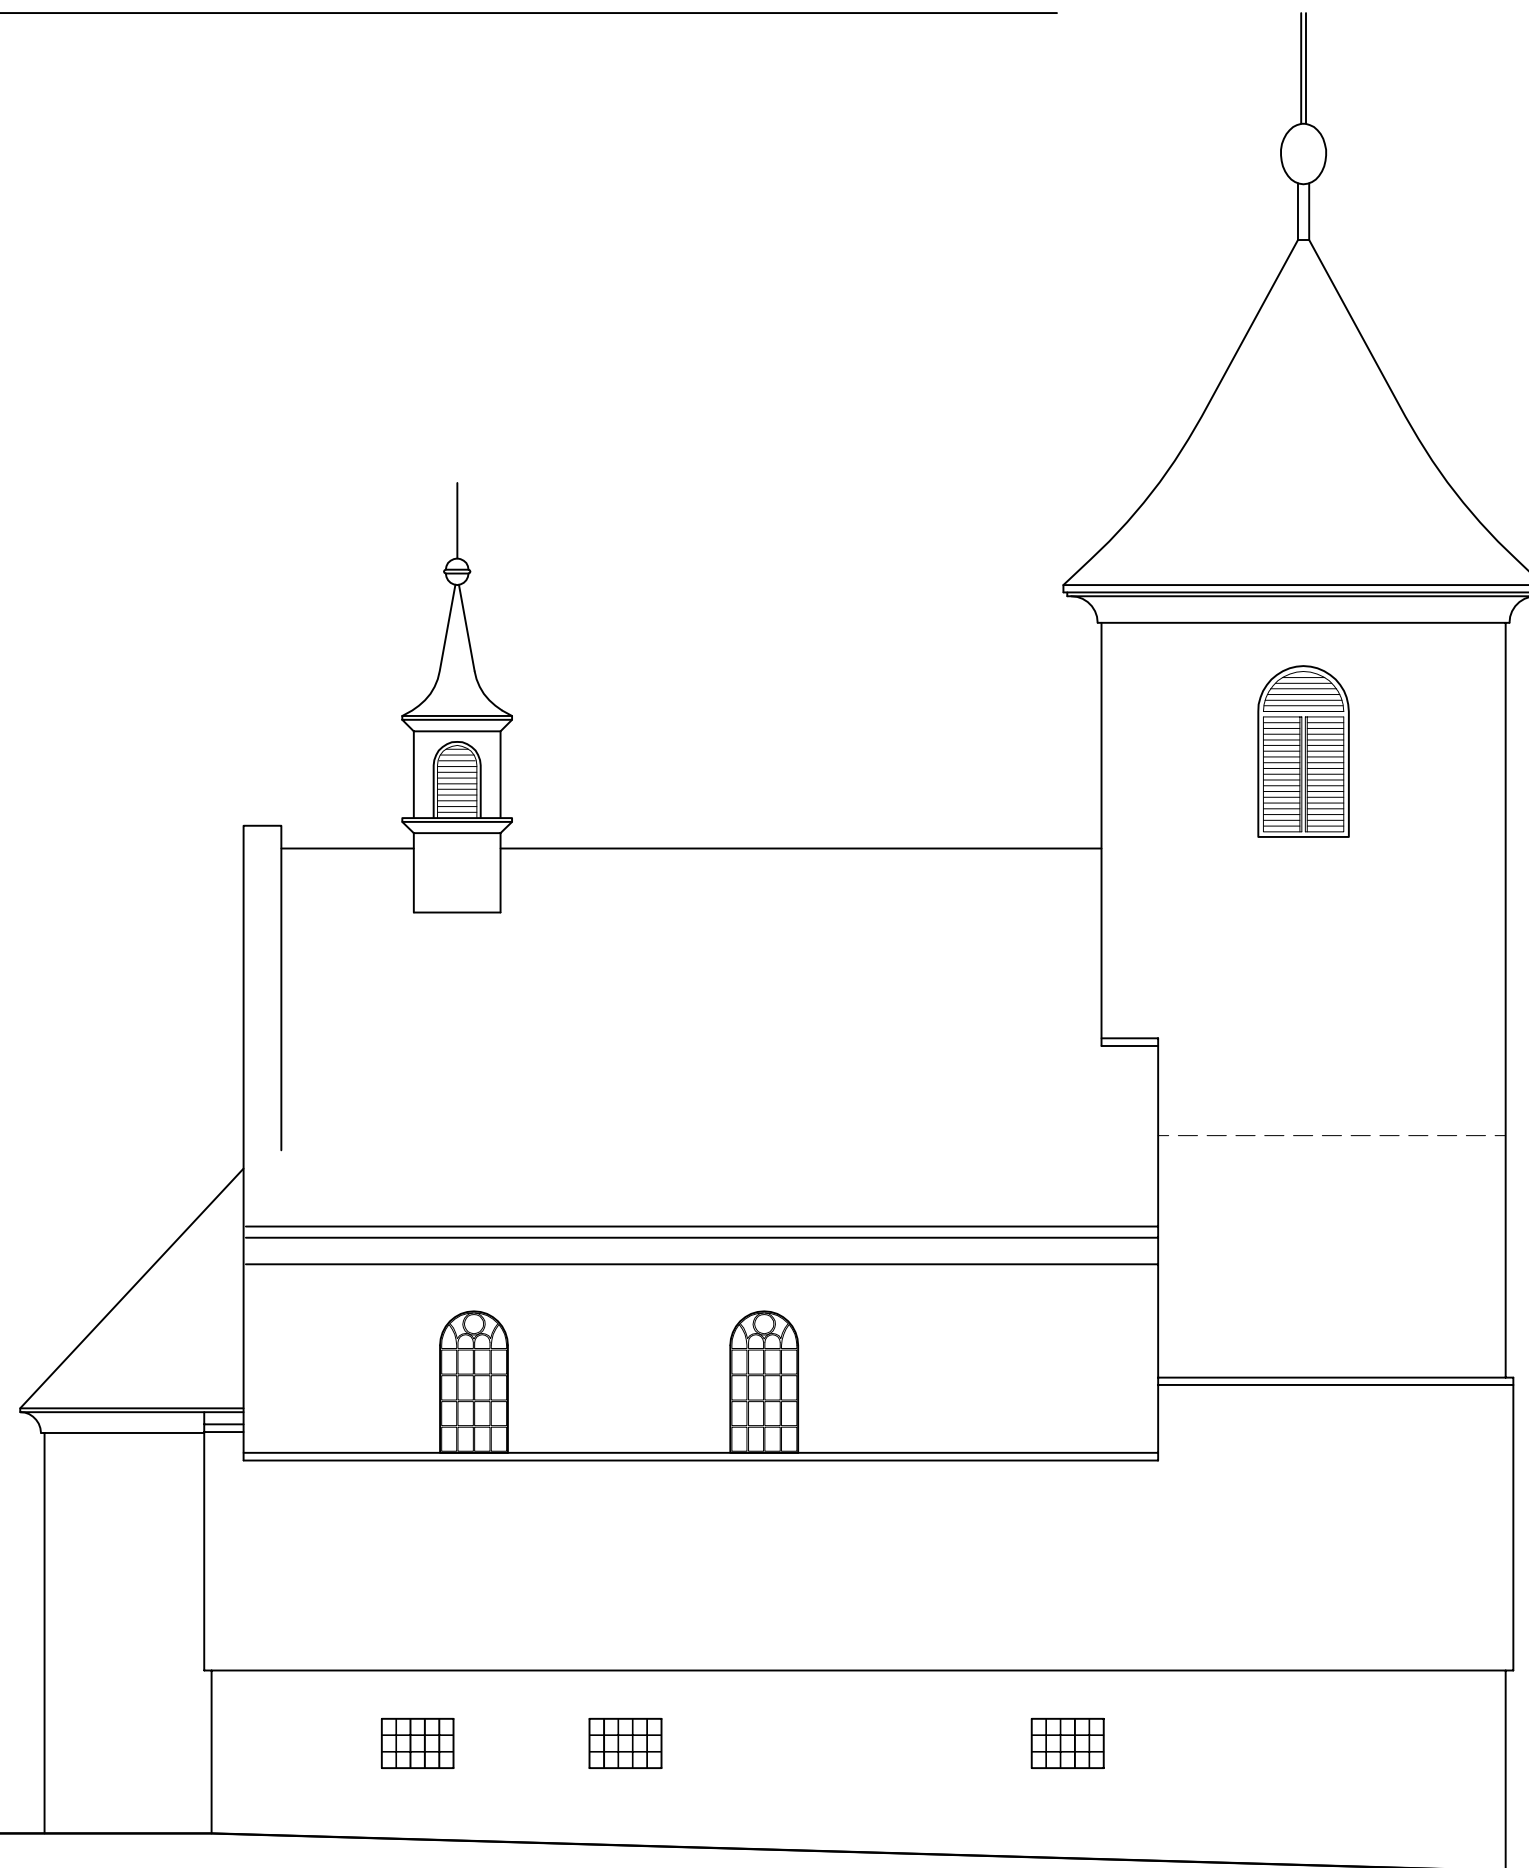

MILAN FALTA 2011  
WWW.ROMARCH.CZ

PRAHA




# VYSOKÝ ÚJEZD

ROMÁNSKÝ KOSTEL SV. JAKUBA VĚTŠÍHO

PŘÍLOHA: B / IV / 2  
NÁRYS ZÁPADNÍ FASÁDY

0 1 2 3 4 5 6 m

1 : 100 (A3) TISK: 8. 8. 2011

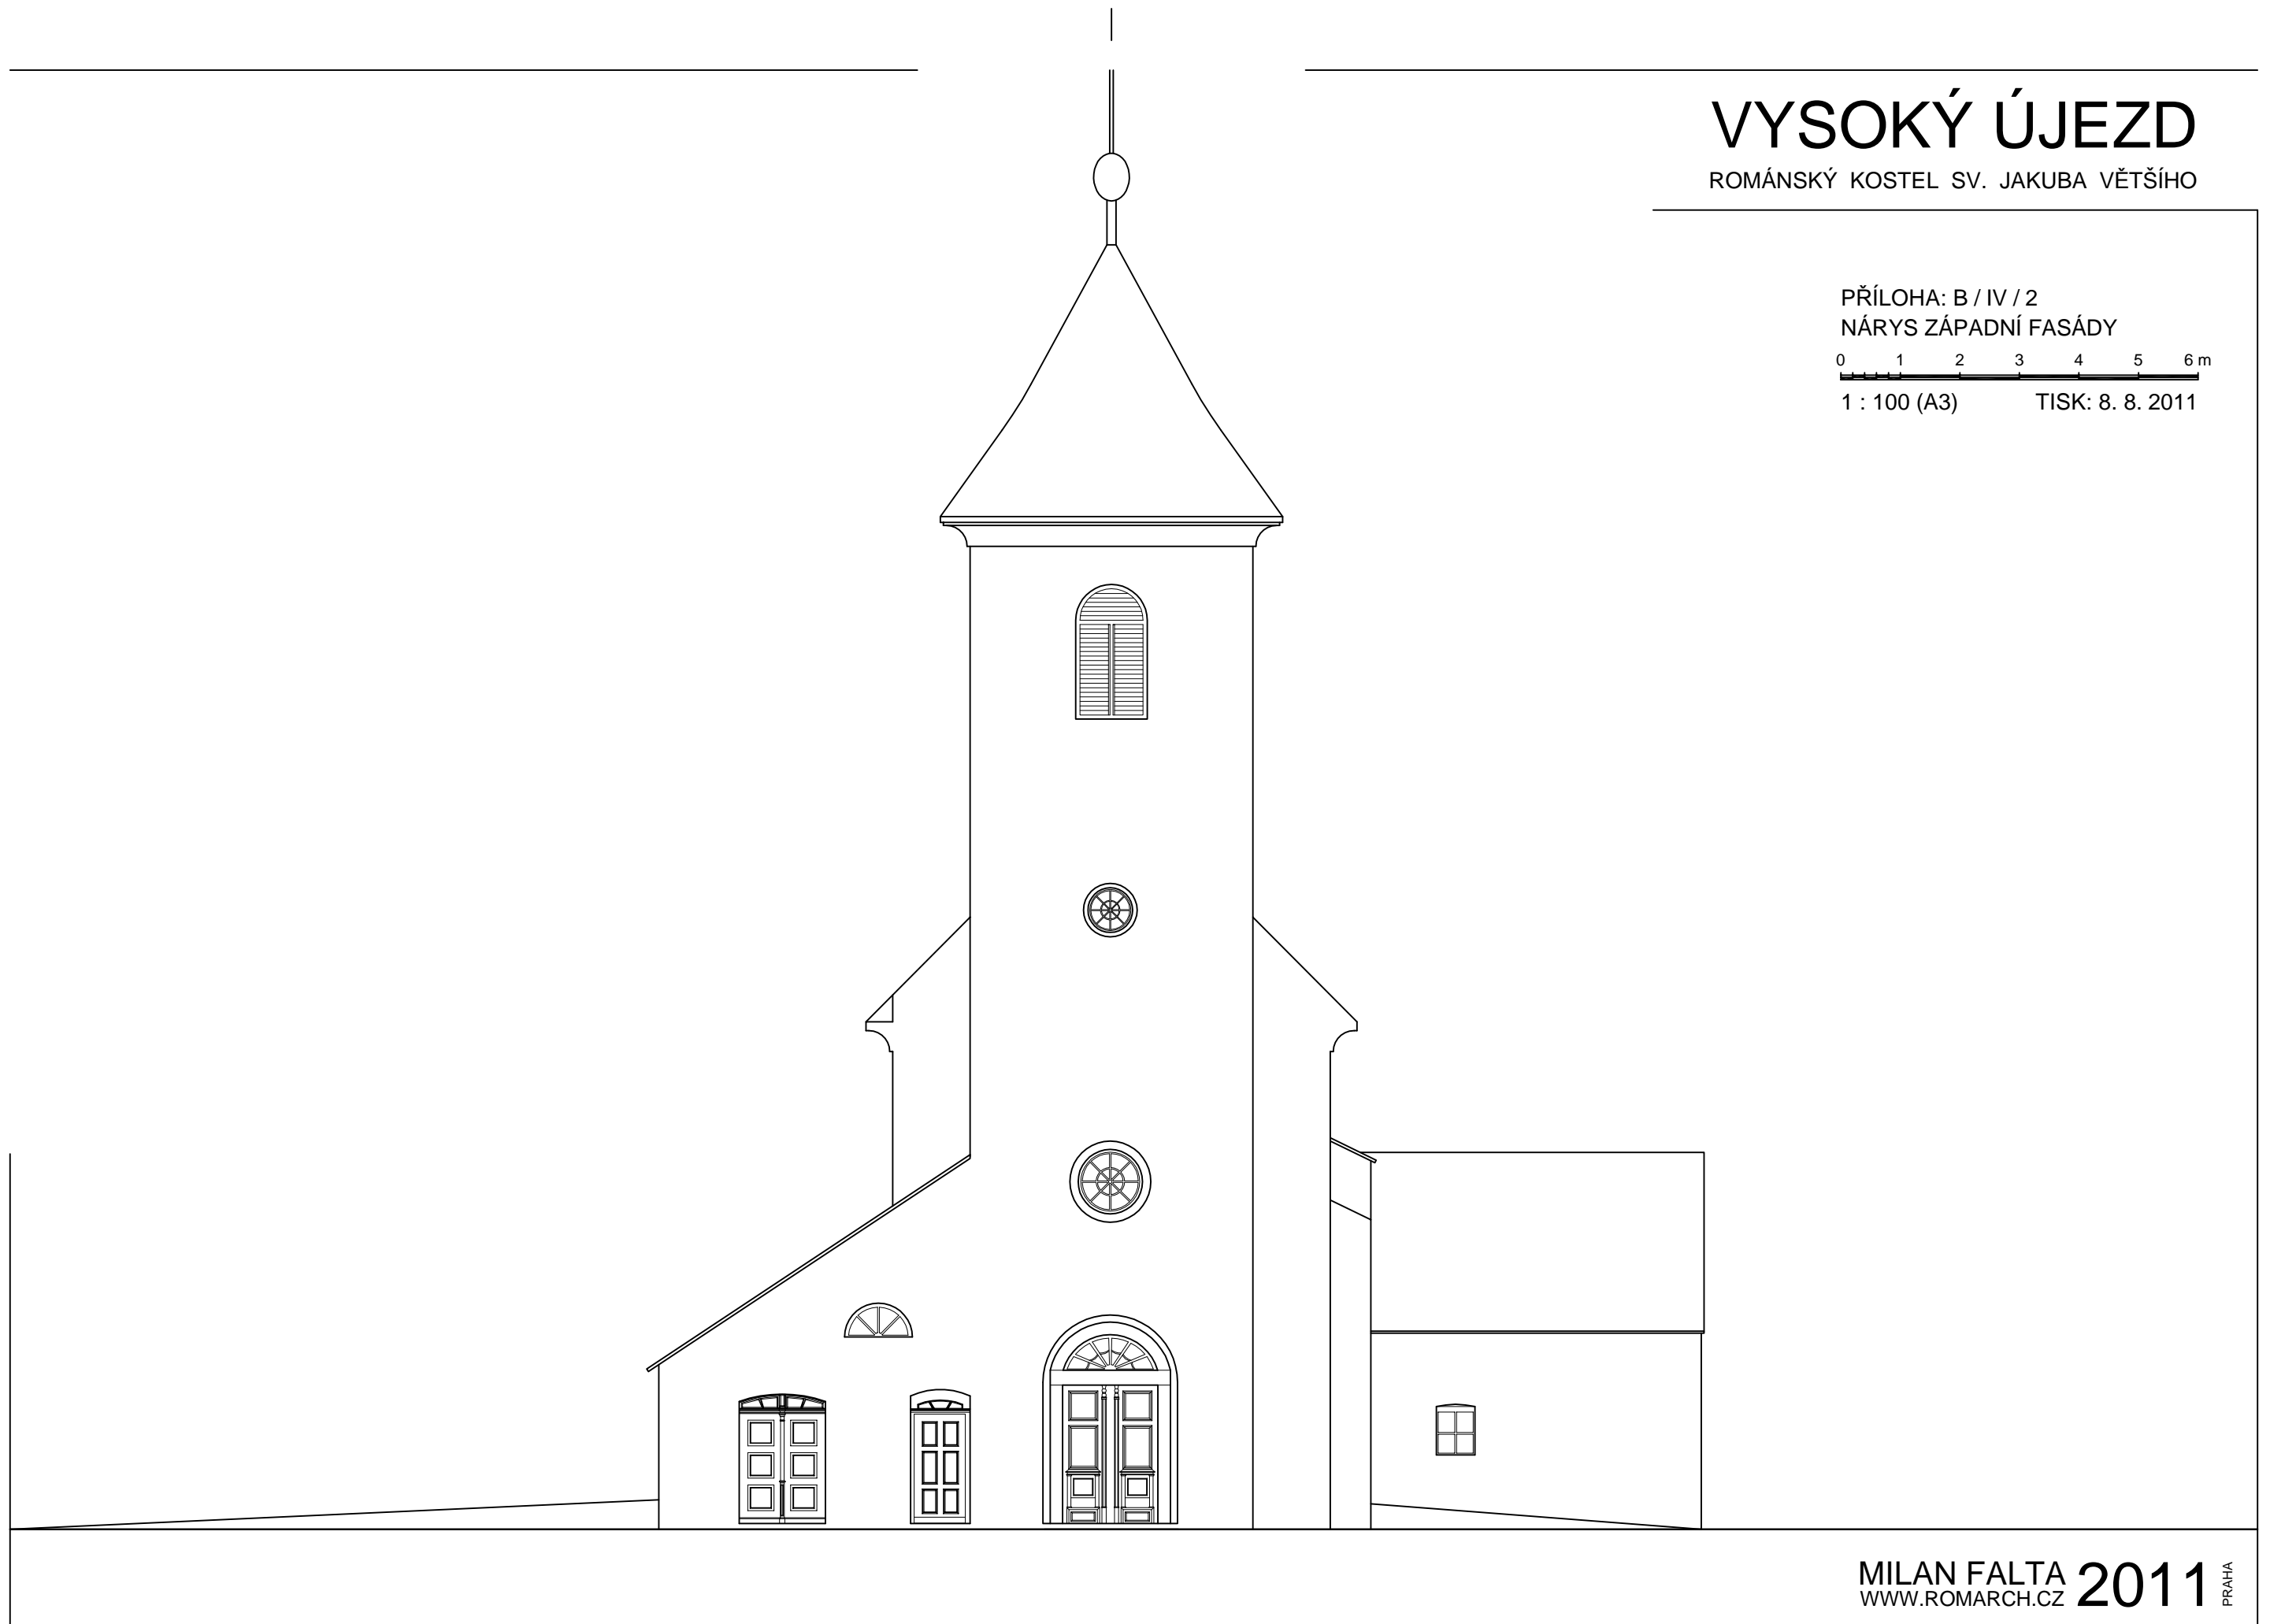

MILAN FALTA 2011  
WWW.ROMARCH.CZ PRAHA

© Ing. arch. Milan Falta, falta.milan@gmail.com

# VYSOKÝ ÚJEZD

ROMÁNSKÝ KOSTEL SV. JAKUBA VĚTŠÍHO

PŘÍLOHA: B / IV / 3  
NÁRYS JIŽNÍ FASÁDY

0 1 2 3 4 5 6 m

1 : 100 (A3) TISK: 8. 8. 2011



MILAN FALTA 2011  
WWW.ROMARCH.CZ PRAHA